




PLANTA DE LOCAÇÃO
ESCALA 1:100

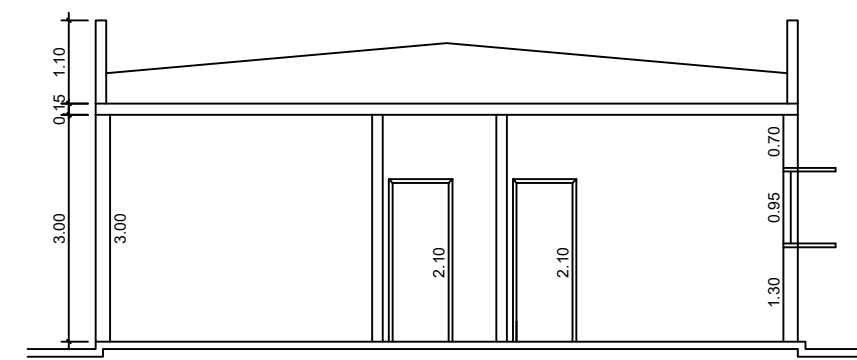


COTE AA
ESCALA 1:100

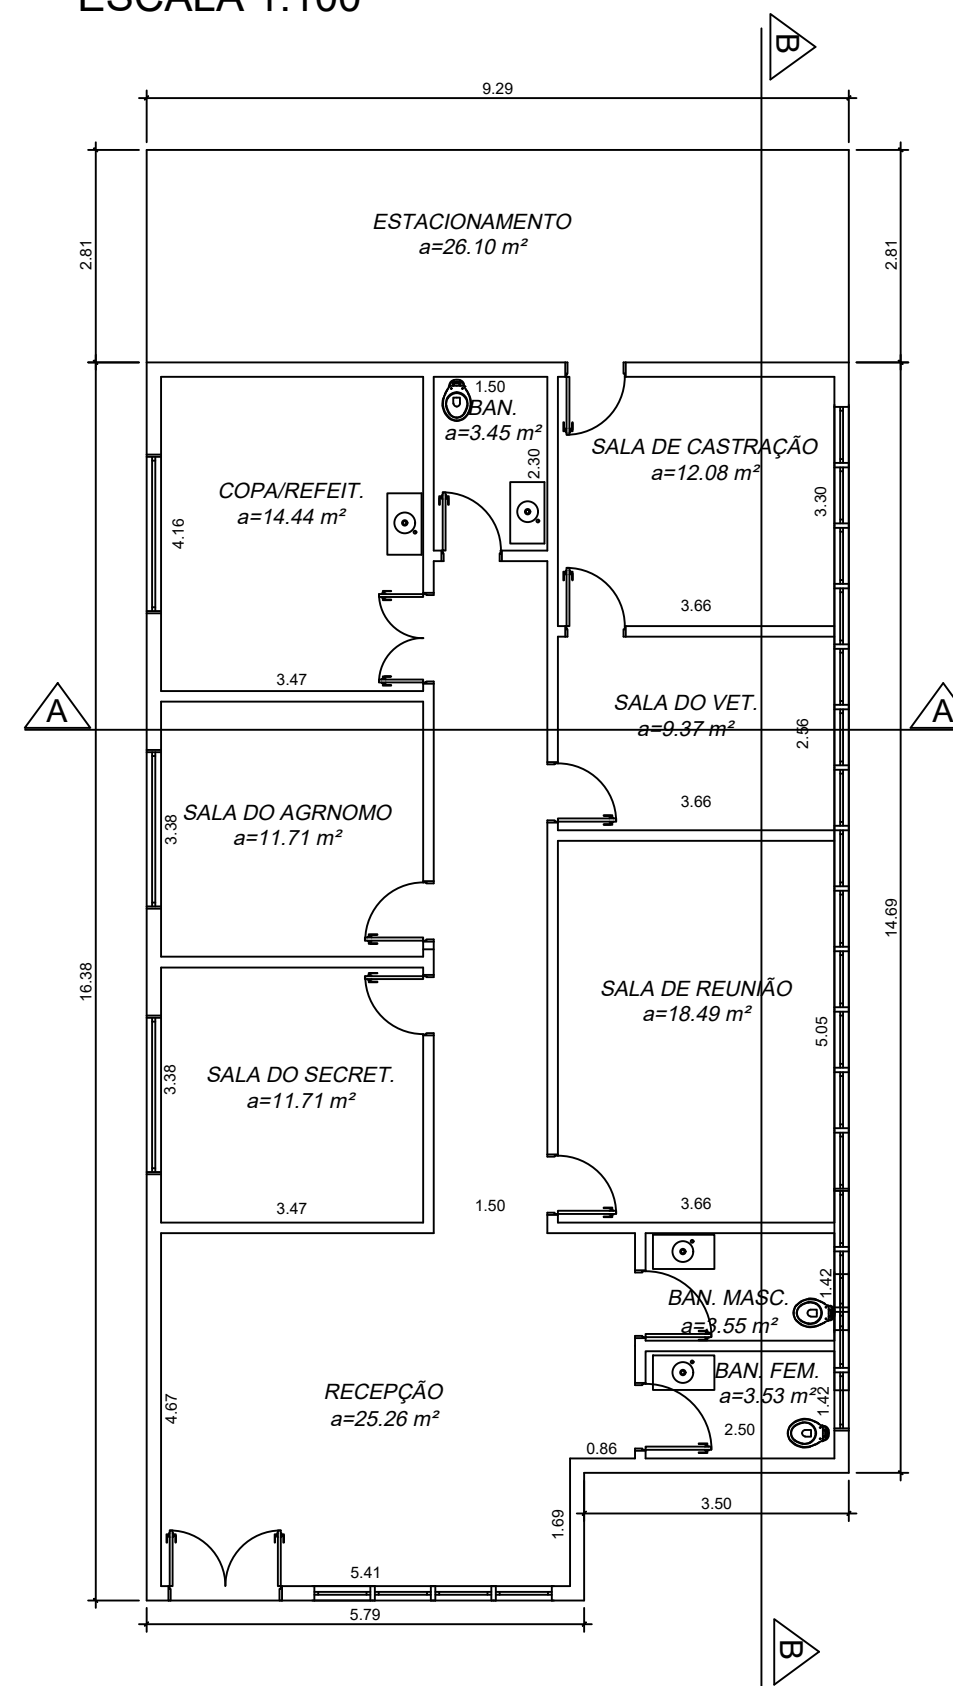

PLANTA BAIXA
ESCALA 1:100

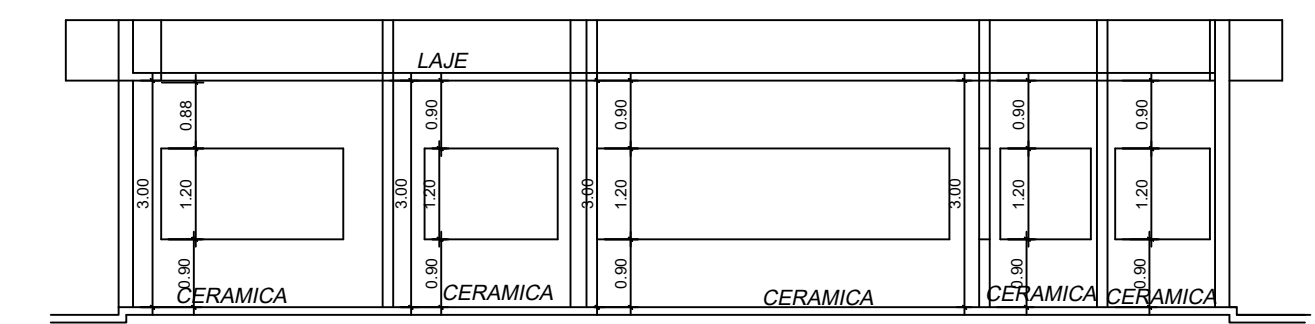

COTE BB
ESCALA 1:100

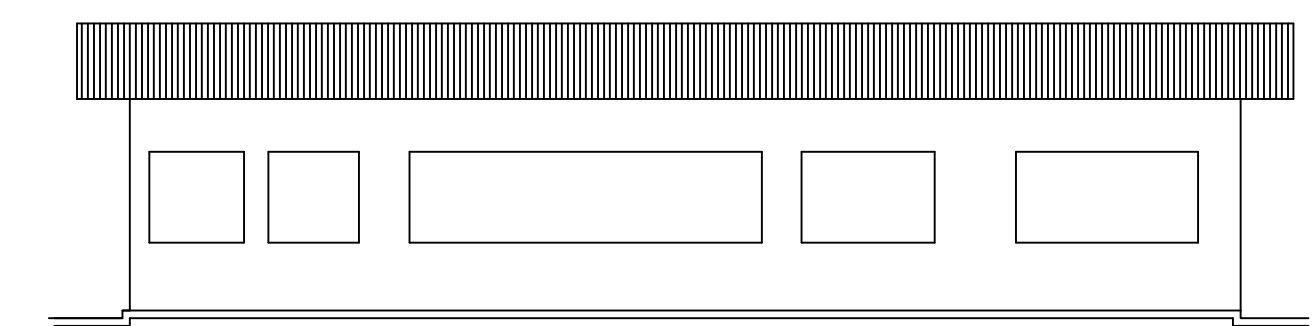

FACHADA
ESCALA 1:100

QUADRO DE ÁREAS

| | |
|--------------------|----------|
| ÁREA TOTAL GLOBAL | 13,04HA |
| CONSTRUÇÃO | 146,25M2 |
| piso de concreto O | 221,62M2 |

TÍTULO
PROJETO COMPLETO

LOCAL
LOCAL AV XV DE NOVOEMBRO S/Nº, CENTRO REDENÇÃO DA SERRA SP

PROPRIETÁRIO
MUNICÍPIO DE REDENÇÃO DA SERRA

RESP. TÉCNICO
JOSÉ LUIZ DA CUNHA
CREA 060074832 9

ESCALA
INDICADA

DATA
23/12/2020

FOLHA
UNICA