


DETALHE - BARREIRA DUPLA DE CONCRETO E DEFENSA METÁLICA

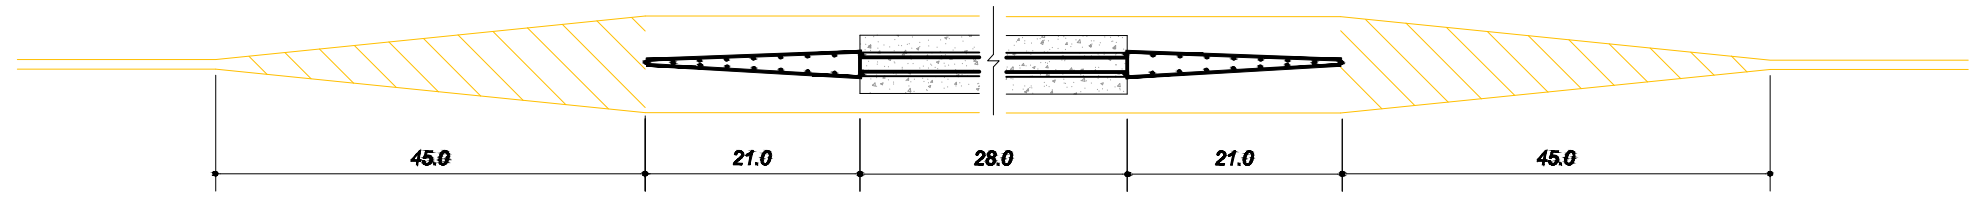

**NOTA: 1. Unidade de medidas, metro (m).
 2. Toda sinalização à implantar.
 3. Detalhes em folha anexa.**

PROJETO COMPLETO	
Portal da Cidade - Redenção da Serra	
Rodovia Major Gabriel Ortiz Monteiro, KM 13+200M, bairro Vila das Graças, REDENÇÃO DA SERRA	
PROFESSOR TÍTULO	RESP. TÉCNICO
PREFEITURA MUNICIPAL DE REDENÇÃO DA SERRA JUCIMAR FERREIRA DA SILVA	José Ferreira da Silva Neto CREA-008874797-ART
ESCALA	FOLHA
Sem escala	01/02