
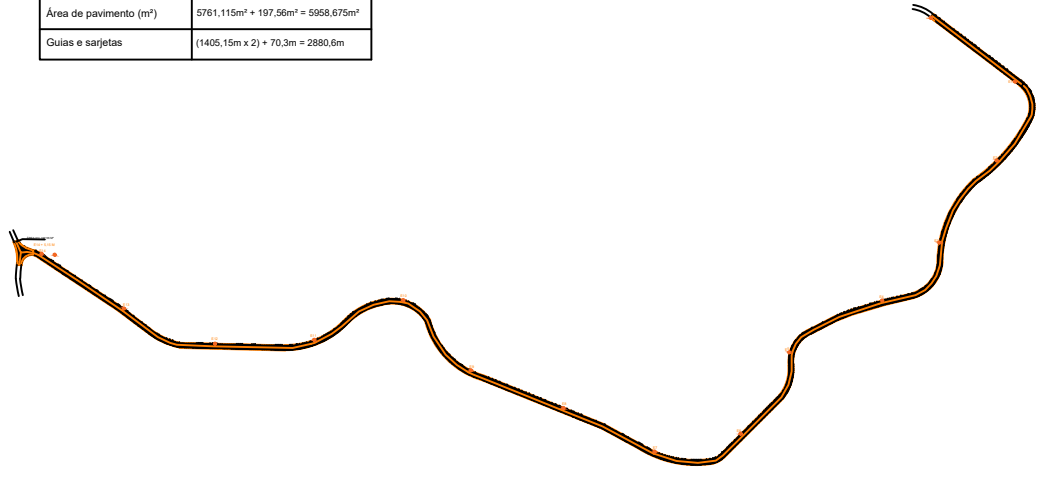


TRECHO A SER PAVIMENTADO	
RUA ZICO ENOCH	
Estacas	E0 a E14+5,15m
Larg. (m)	4,10M + (0,45X2) = 5M
Comp. (M/L)	1405,15 M
Área de pavimento (m²)	5761,115m² + 197,56m² = 5958,675m²
Guias e sarjetas	(1405,15m x 2) + 70,3m = 2880,6m

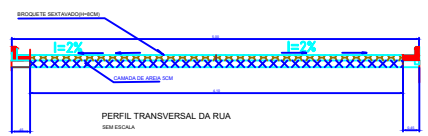

PROJETO COMPLETO

FOLHA UNICA

CALÇAMENTO EM BLOCOS DE CONCRETO SEXTAVADO
CUBA

PREFEITURA MUNICIPAL DE REDENÇÃO
PROPRIETÁRIO

PARTE DA RUA ZICO ENOCH - BAIRRO DOS LEAIS
REDENÇÃO DA SERRA SP.

ESCALA 1:1000



PROPRIETÁRIO
PREFEITURA MUNICIPAL DE REDENÇÃO DA SERRA
JUCILENE FERREIRA DA SILVA
PREFEITA MUNICIPAL

ÁREA A SER CALÇADA

CALÇAMENTO = 4.882,60 M²

GUIAS E SARJETAS = 2.410,02 M²

RESPONSÁVEL TÉCNICO
José Neto Ferreira da Silva
ENGENHEIRO CIVIL
CUBA 50891479/97

APROVAÇÃO